



MANZANA 45223
 PARCELA 48

NOTAS GENERALES
 LA DOCUMENTACIÓN TÉCNICO-GRÁFICA OBJETO DEL PRESENTE TRABAJO CONSTITUYE CREACIÓN PROTEGIDA POR EL TEXTO, RESERVADO DE LA LEY DE PROPIEDAD INTELECTUAL. QUEDA EXPRESAMENTE PROHIBIDA LA REPRODUCCIÓN, DIFUSIÓN, PUBLICACIÓN Y TRANSFORMACIÓN DE LA OBRA PROTEGIDA SIN EL EXPRESO CONSENTIMIENTO DE SU AUTOR.
 NO TOMAR MEDIDAS SOBRE PLANOS. TODAS LAS DIMENSIONES ESTÁN REFERENCIADAS A DIVISIONES. SIN TENER EN CUENTA ACABADOS.
 POSIBLES CONTRADICCIONES ENTRE DOCUMENTOS DEL PROYECTO DEBEN SER RESUELTOS INMEDIATAMENTE A LA D.F. QUE DETERMINARA SU VALIDEZ Y PRIORIDAD.
 COTAS LINDES VERIFICAR EN TERRENO

PROYECTO
 VIVIENDA UNIFAMILIAR AISLADA
 FECHA
 NOVIEMBRE 2019
 SITUACIÓN
 URBANIZACIÓN ENGINER I 9G
 PARTIDA MARYSOL PARK 9G
 CALPE 03710 (ALICANTE)
 FASE
 PROYECTO BÁSICO + EJECUCIÓN

PROMOTOR
VULFRA COSTABLANCA S.L.
 Nº PLANO
05 ADIS.1
 PLANO
 DISTRIBUCIÓN
 PLANTA BAJA
 ESCALA
1-100
 ORIENTACIÓN NORTE
 ARQUITECTO
 RAMÓN GANDÍA BRULL, en representación de
 RAMÓN GANDÍA BRULL ARQUITECTOS SLP
 COLEGIADO 09991

LN

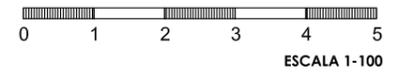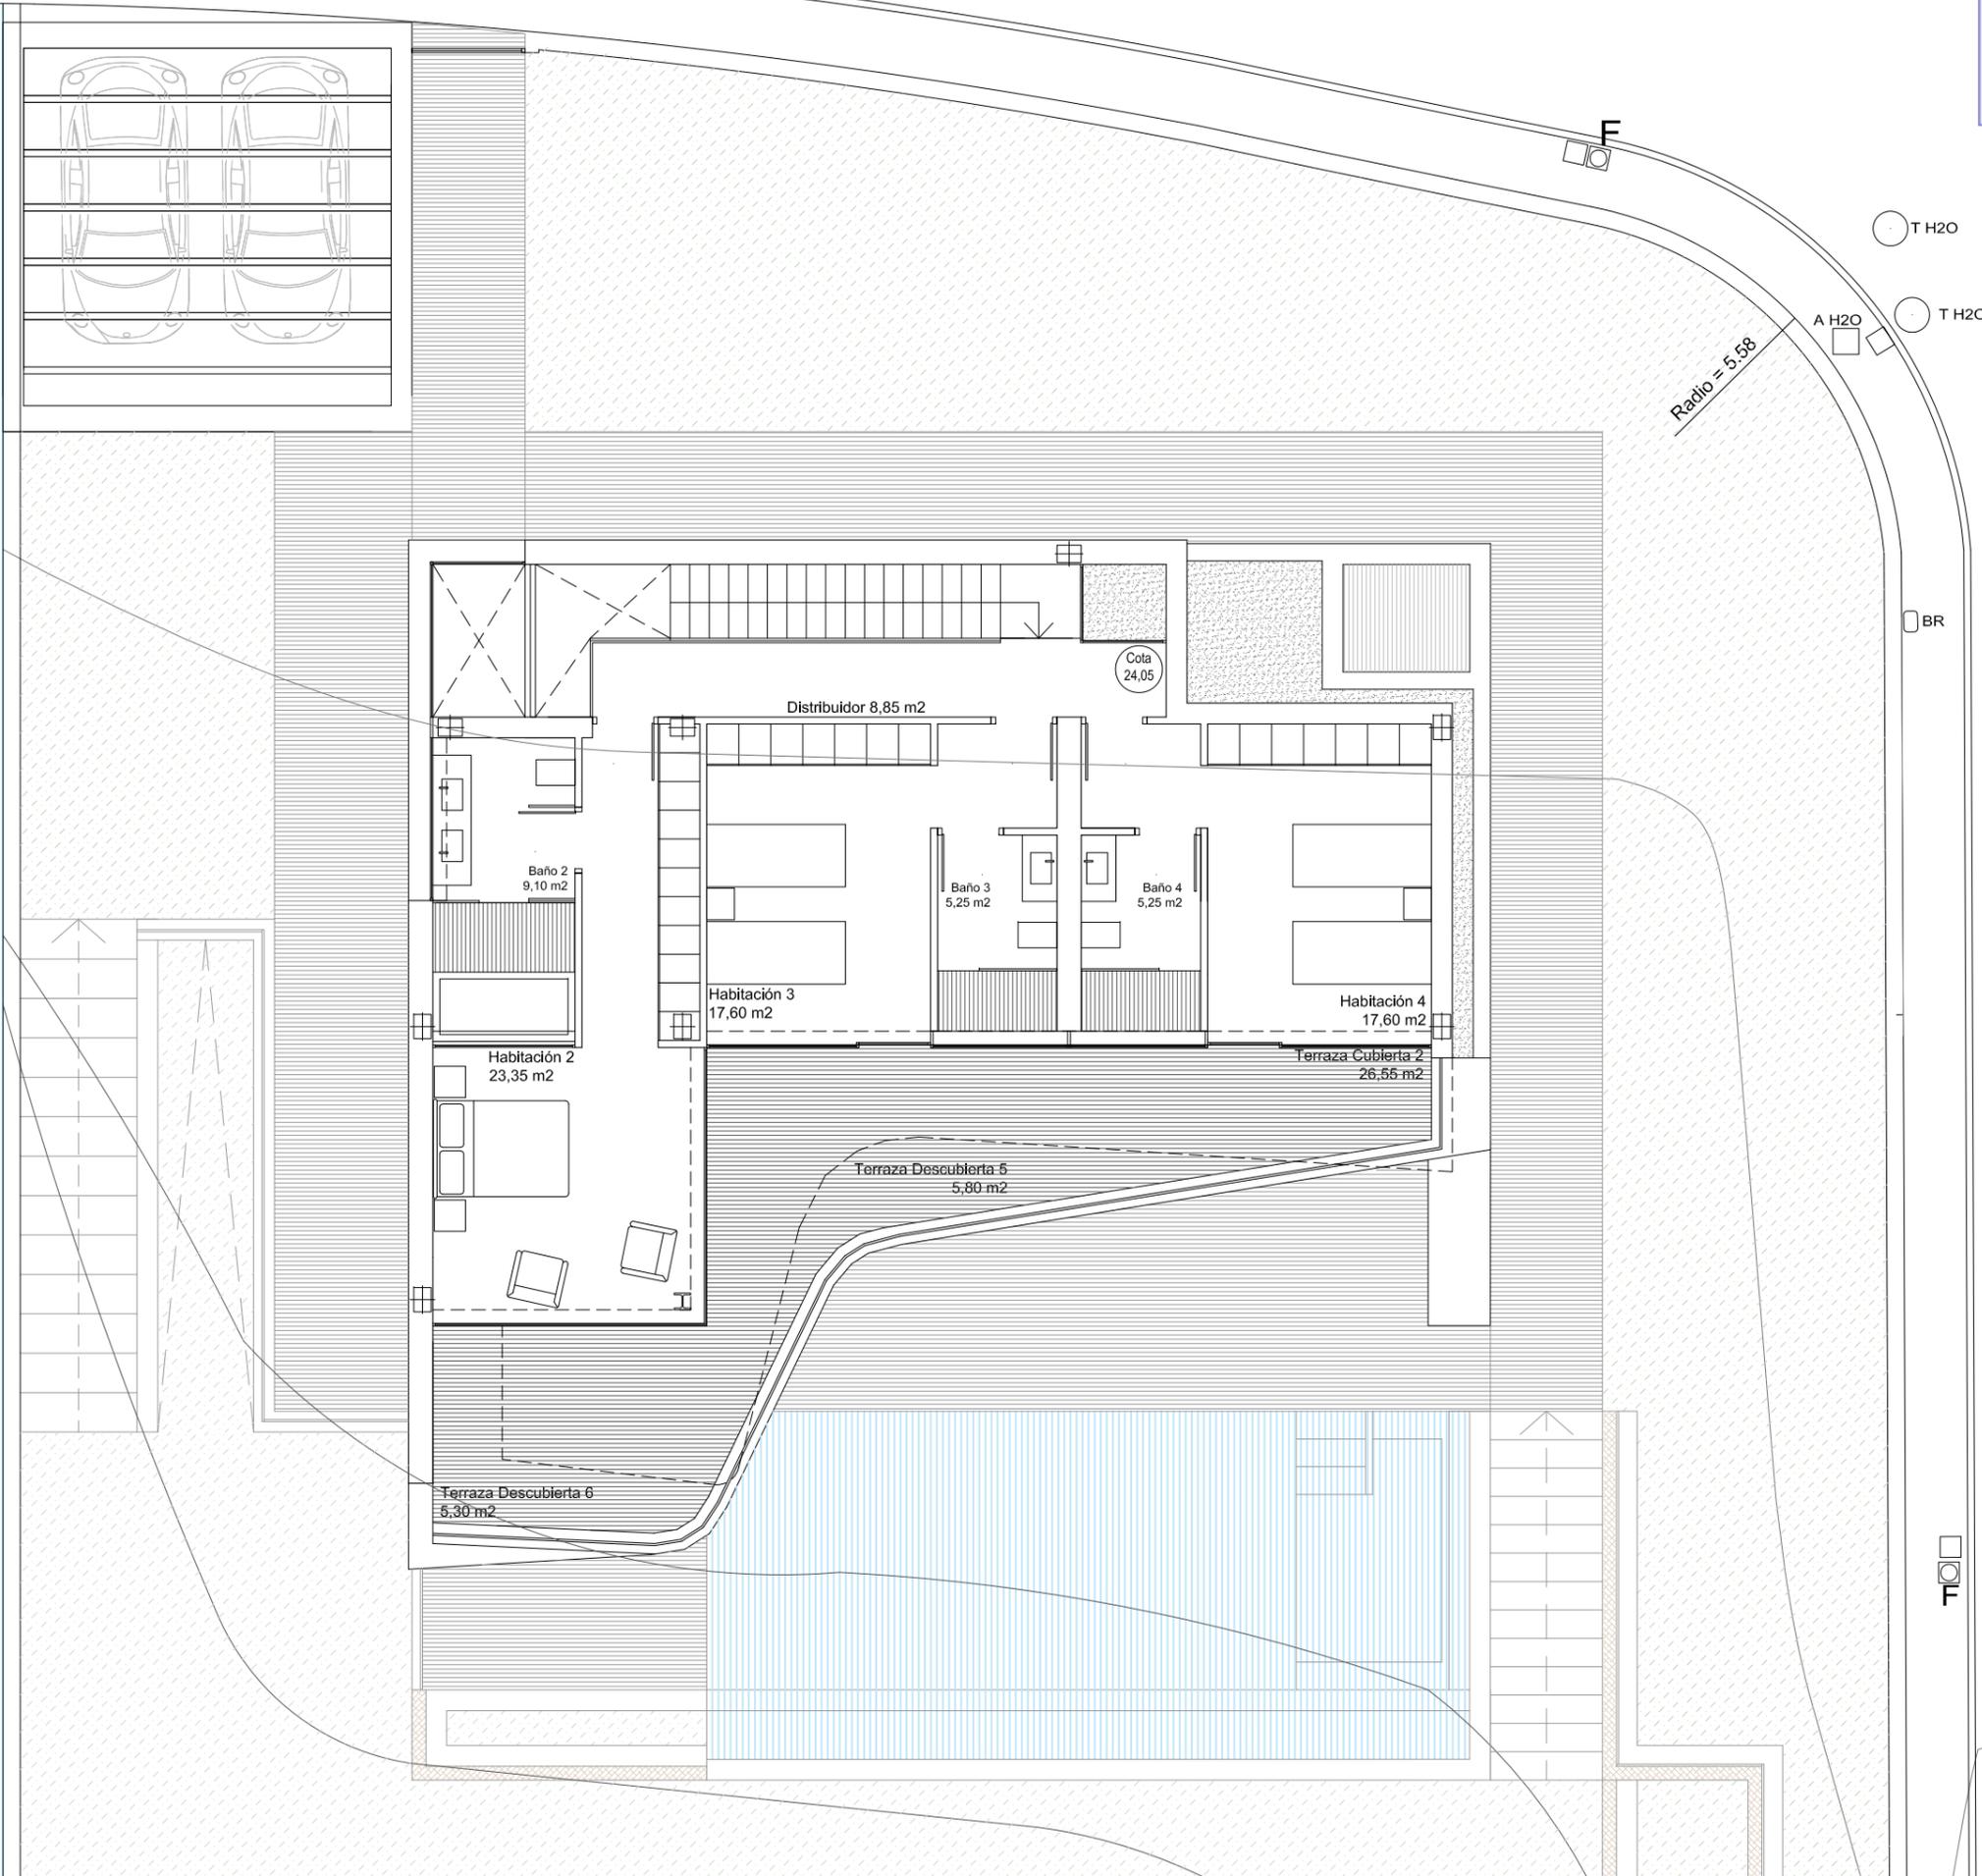

MANZANA 45223
 PARCELA 48

21
 20
 19

NOTAS GENERALES
 LA DOCUMENTACIÓN TÉCNICO-GRÁFICA OBJETO DEL PRESENTE TRABAJO CONSTITUYE CREACIÓN PROTEGIDA POR EL TEXTO, RESERVADO DE LA LEY DE PROPIEDAD INTELECTUAL. QUEDA EXPRESAMENTE PROHIBIDA LA REPRODUCCIÓN, DIFUSIÓN, PUBLIICACIÓN Y TRANSFORMACIÓN DE LA OBRA PROTEGIDA SIN EL EXPRESO CONSENTIMIENTO DE SU AUTOR.
 NO TOMAR MEDIDAS SOBRE PLANOS.
 TODAS LAS DIMENSIONES SE DEBEN COMPROBAR EN OBRA.
 TODAS LAS DIMENSIONES ESTÁN REFERENCIADAS A DIVISIONES, SIN TENER EN CUENTA ACABADOS.
 POSIBLES CONTRADICCIONES ENTRE DOCUMENTOS DEL PROYECTO DEBEN SER RESUELTOS INMEDIATAMENTE A LA D.F., QUE DETERMINARÁ SU VALIDEZ Y PRIORIDAD.
 COTAS LINDES VERIFICAR EN TERRENO

PROYECTO
 VIVIENDA UNIFAMILIAR AISLADA
 FECHA
 NOVIEMBRE 2019
 SITUACIÓN
 URBANIZACIÓN ENGINENT I 9G
 PARTIDA MARYSOL PARK 9G
 CALPE 03710 (ALICANTE)
 FASE
 PROYECTO BÁSICO + EJECUCIÓN

PROMOTOR
VULFRA COSTABLANCA S.L.
 Nº PLANO
05 ADIS.2
 PLANO
DISTRIBUCIÓN PLANTA PRIMERA
 ESCALA
1-100
 ORIENTACIÓN NORTE
ARQUITECTO
 RAMÓN GANDÍA BRULL, en representación de
 RAMÓN GANDÍA BRULL ARQUITECTOS SLP
 COLEGIADO 09991